

ΕΦΗΜΕΡΙΣ ΤΗΣ ΚΥΒΕΡΝΗΣΕΩΣ
ΤΗΣ ΕΛΛΗΝΙΚΗΣ ΔΗΜΟΚΡΑΤΙΑΣ

ΑΘΗΝΑ 7 ΔΕΚΕΜΒΡΙΟΥ 1982 | ΤΕΥΧΟΣ ΤΕΤΑΡΤΟ | ΑΡΙΘΜΟΣ ΦΥΛΛΟΥ 583

ΠΕΡΙΕΧΟΜΕΝΑ

ΑΠΑΛΛΟΤΡΙΩΣΕΙΣ

ΑΠΟΦΑΣΕΙΣ

ΠΟΛΕΟΔΟΜΙΑ

ΔΙΑΤΑΓΜΑΤΑ

ΑΠΑΛΛΟΤΡΙΩΣΕΙΣ

ΑΠΟΦΑΣΕΙΣ

Αριθ. Β2. 823 (1)

Αναγκαστική απαλλοτρίωση εκτάσεως 1650 μ² γιά τήν πληρότητα τής κατασκευής τής διώρυγας Ταξιαρχών.

Ο ΥΠΟΥΡΓΟΣ ΔΗΜΟΣΙΩΝ ΕΡΓΩΝ

Έχοντας υπόψη:

1. Τίς διατάξεις τού Ν. Δ/τος 797/1971 «περί αναγκαστικών απαλλοτριώσεων», σέ συνδυασμό μέ τίς διατάξεις τών άρθρων 202, 203 καί 204 τού Δημοτικού καί Κοινοτικού Κώδικα, πού κυρώθηκε μέ τό Νόμο 1065/1980, καί

2. Τίς διατάξεις τού Νόμου 1068/1980 «περί συστάσεως ενιαίου φορέα Ύδρεύσεως Αποχετεύσεως Πρωτευούσης» υπό τήν επωνυμία Εταιρεία Ύδρεύσεως καί Αποχετεύσεως Πρωτευούσης (ΕΥΔΑΠ) μέ τή συγχώνευση τής Ανωνύμου Ελληνικής Εταιρείας Ύδάτων (ΕΕΥ) καί ειδικότερα τό άρθρο 28 τού Νόμου αυτού.

3. Τήν απόφαση τού Διοικητικού Συμβουλίου τής Εταιρείας Ύδρεύσεως καί Αποχετεύσεως Πρωτευούσης (ΕΥΔΑΠ) αριθ. 3650/15.2.82.

4. Τό έγγραφο τής ΕΥΔΑΠ αριθ. 29784/8.3.82, αποφασίζουμε:

Κηρύσσουμε τήν αναγκαστική απαλλοτρίωση λόγω δημοσίας ωφέλειας καί ειδικότερα γιά τήν πληρότητα τής κατασκευής τής διώρυγας Ταξιαρχών από χ.θ. 78 + 900 ώς χ.θ. 80 + 900 τού Ύδαταγωγού Μόρνου εκτάσεως συνολικού εμβαδού 1650 μ² καί φαίνεται, υπό κλίμακα 1:2000, στά κτηματολογικά διαγράμματα καί στόν επ' αυτού κτηματολογικό πίνακα, θεωρημένα από τόν αρμόδιο Επιθεωρητή τής 1ης ΔΕΚΕ Θηβών Μιχ. Ζέη στίς 22 Δεκεμβρίου 1980.

Στήνθ έκταση πού απαλλοτριώνεται προβάλλουν δικαιώματα οί Χατζής Λουκάς καί Μπιζάς Εμμανουήλ ή Γιαννακός Λουκάς.

Ή απαλλοτρίωση κηρύσσεται υπέρ τής Εταιρείας Ύδρεύσεως καί Αποχετεύσεως Πρωτευούσης (ΕΥΔΑΠ) καί μέ δαπάνη της.

Ή απόφαση αυτή νά δημοσιευθεί στήν Εφημερίδα τής Κυβερνήσεως.

Αθήνα, 30 Σεπτεμβρίου 1982

Ο ΥΠΟΥΡΓΟΣ

ΑΠΟΣΤΟΛΟΣ - ΑΘΑΝΑΣΙΟΣ ΤΣΟΧΑΤΖΟΠΟΥΛΟΣ

'Αριθ. 1002 (2)

Κήρυξη ώς άναδασωτέας εκτάσεως 450 τ.μ. στή θέση Γλυκά Νερά τής Κοινότητας Γλυκών Νερών, Ν. 'Αττικής.

Η ΝΟΜΑΡΧΗΣ
ΔΙΑΜΕΡΙΣΜΑΤΟΣ ΑΝΑΤΟΛΙΚΗΣ ΑΤΤΙΚΗΣ

Έχοντας ύπόψη :

1. Τό άρθρο 117 παρ. 3 τοϋ Συντάγματος.

2. Τίς περί διοικητικής άποκεντρώσεως διατάξεις.

3. Τίς διατάξεις τοϋ Ν. 998/1979 «περί προστασίας τών δασών καί τών δασικών έν γένει εκτάσεων τής Χώρας» καί συγκεκριμένα : α) τοϋ άρθρου 41 παρ. 1, β) τοϋ άρθρου 38 παρ. 1.

4. Τήν Διαταγή τοϋ 'Υπουργείου Γεωργίας 160417/1180/8.7.1980 «περί οδηγιών γιά τίς άναδασωτέες εκτάσεις».

5. Τήν 3206/2.4.1982 πρόταση τοϋ άρμοδίου Δασαρχείου Πεντέλης «περί κηρύξεως άναδασωτέας, τής άναφερομένης στό θέμα εκτάσεως», άποφασίζουμε :

Κηρύσσουμε άναδασωτέα, μέ σκοπό τήν επαναδημιουργία καί διατήρηση τής δασικής βλαστήσεως πού καταστράφηκε άπό κατάληψη τή Δημοσία δασική έκταση τετρακοσίων πενήντα (450) τ.μ. πού βρίσκεται στή θέση Γλυκά Νερά τής Κοινότητας Γλυκών Νερών άπό τά στοιχεία Α,Β,Γ, Δ,Ε,Α όπως φαίνεται στό συνημμένο διάγραμμα, τό όποιο άποτελεί άναπόσπαστο μέρος τής άπόφασης αυτής καί έχει όρια :

'Ανατολικά : Μέ δημοσία δασική έκταση κατεχομένη άπό Τρικαλιώτη καί Δαρζέντα.

Δυτικά : Μέ δημοσία δασική έκταση.

Βόρεια : 'Ομοίως.

Νότια : 'Ομοίως.

'Η άπόφαση αυτή νά δημοσιευθεί στήν 'Εφημερίδα τής Κυβέρνησης.


'Αγία Παρασκευή, 26 'Απριλίου 1982

'Η Νομάρχης
ΑΓΛΑΐΑ ΣΤΑΦΥΛΑ

Τοπογραφικό Διάγραμμα

ΚΛ. 1:300

Εμβαδόν: Α.Β.Γ.Δ.Ε.Α = 450,00 m²

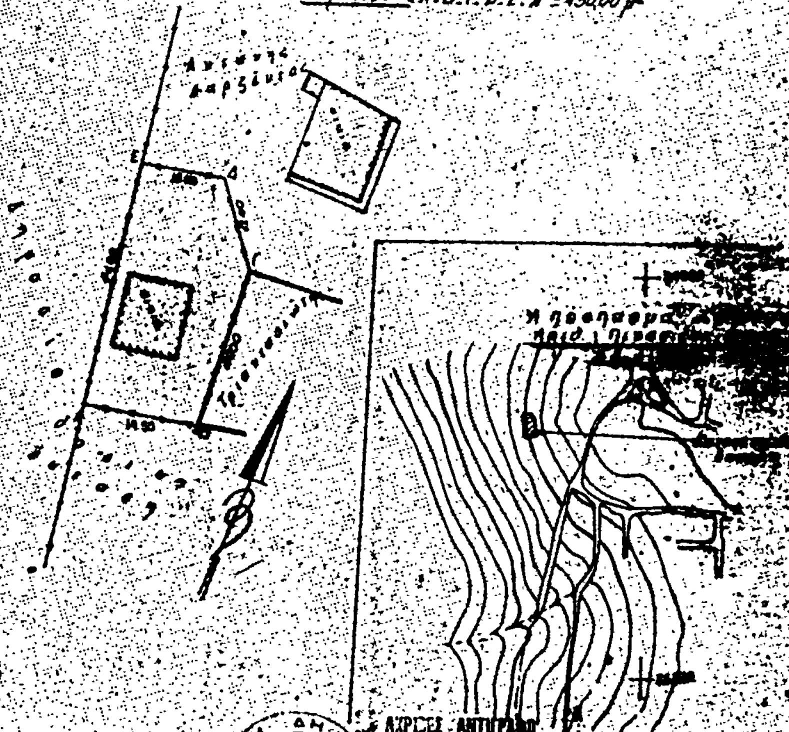



ΑΚΡΙΒΕΣ ΑΝΤΙΓΡΑΦΟ
Ο ΤΜΗΜΑΤΑΡΧΗΣ

ΣΑΒΒΑΣ ΠΟΥΡΣΑΛΙΔΗΣ
ΤΕΧΝΟΛΟΓΟΣ ΔΑΣΟΠΟΝΙΑΣ

ΠΡΟΣΑΡΤΑΤΑΙ

Η ΝΟΜΑΡΧΗΣ



Αγία Παρασκευή 18-1-82

Αγία Παρασκευή 18-1-82
Ο Τεχνολόγος Δασοπονίας

'Αριθ. 999 (3)

Κήρυξη ὡς ἀναδασωτέας ἐκτάσεως 1.150 τ.μ. στὴ θέση Μάνδρα Ντούνη τοῦ Δήμου Κορωπίου, Ν. 'Αττικῆς.

Η ΝΟΜΑΡΧΗΣ
ΔΙΑΜΕΡΙΣΜΑΤΟΣ ΑΝΑΤΟΛΙΚΗΣ ΑΤΤΙΚΗΣ

Ἔχοντας ὑπόψη :

1. Τὸ ἄρθρο 117 παρ. 3 τοῦ Συντάγματος.

2. Τὶς περὶ διοικητικῆς ἀποκεντρώσεως διατάξεις.

3. Τὶς διατάξεις τοῦ Ν. 998/1979 «περὶ προστασίας τῶν δασῶν καὶ τῶν δασικῶν ἐν γένει ἐκτάσεων τῆς Χώρας» καὶ συγκεκριμένα : α) τοῦ ἄρθρου 41 παρ. 1, β) τοῦ ἄρθρου 38 παρ. 1.

4. Τὴ Διαταγὴ τοῦ 'Υπουργείου Γεωργίας 160417/1180/8.7.1980 «περὶ ὁδηγιῶν γιὰ τὶς ἀναδασωτέες ἐκτάσεις».

5. Τὴν 3200/2.4.1982 πρόταση τοῦ ἁρμοδίου Δασαρχείου Πεντέλης «περὶ κηρύξεως ἀναδασωτέας, τῆς ἀναφερομένης στὸ θέμα ἐκτάσεως», ἀποφασίζουμε :


Κηρύσσουμε ἀναδασωτέα, μὲ σκοπὸ τὴν ἐπαναδημιουργία καὶ διατήρηση τῆς δασικῆς βλαστήσεως ποὺ καταστράφηκε ἀπὸ κατάληψη τὴ Δημοσία δασικὴ ἔκταση χιλίων ἑκατὸν πενήντα (1.150) τ.μ. ποὺ βρίσκεται στὴ θέση Μάνδρα Ντούνη Προφήτης 'Ηλίας τοῦ Δήμου Κορωπίου ἀπὸ τὰ στοιχεῖα Ζ,Η,Θ,Ι,Κ,Λ,Μ,Ν,Ζ ὅπως φαίνεται στὸ συνημμένο διάγραμμα, τὸ ὁποῖο ἀποτελεῖ ἀναπόσπαστο μέρος τῆς ἀπόφασης αὐτῆς καὶ ἔχει ὅρια :

'Ανατολικά : Μὲ Π.Δ.Λ. Γεωργίου Κερατιώτη.
Δυτικά : Μὲ ἰδιοκτησία ἰδίου.
Βόρεια : Μὲ δημοσία δασικὴ ἔκταση.
Νότια : Μὲ ἀγροὺς ἀγνώστων.

'Η ἀπόφαση αὐτὴ νὰ δημοσιευθεῖ στὴν 'Εφημερίδα τῆς Κυβέρνησης.

'Αγία Παρασκευή, 26 'Απριλίου 1982

'Η Νομάρχης
ΑΓΛΑΪΑ ΣΤΑΦΥΛΑ

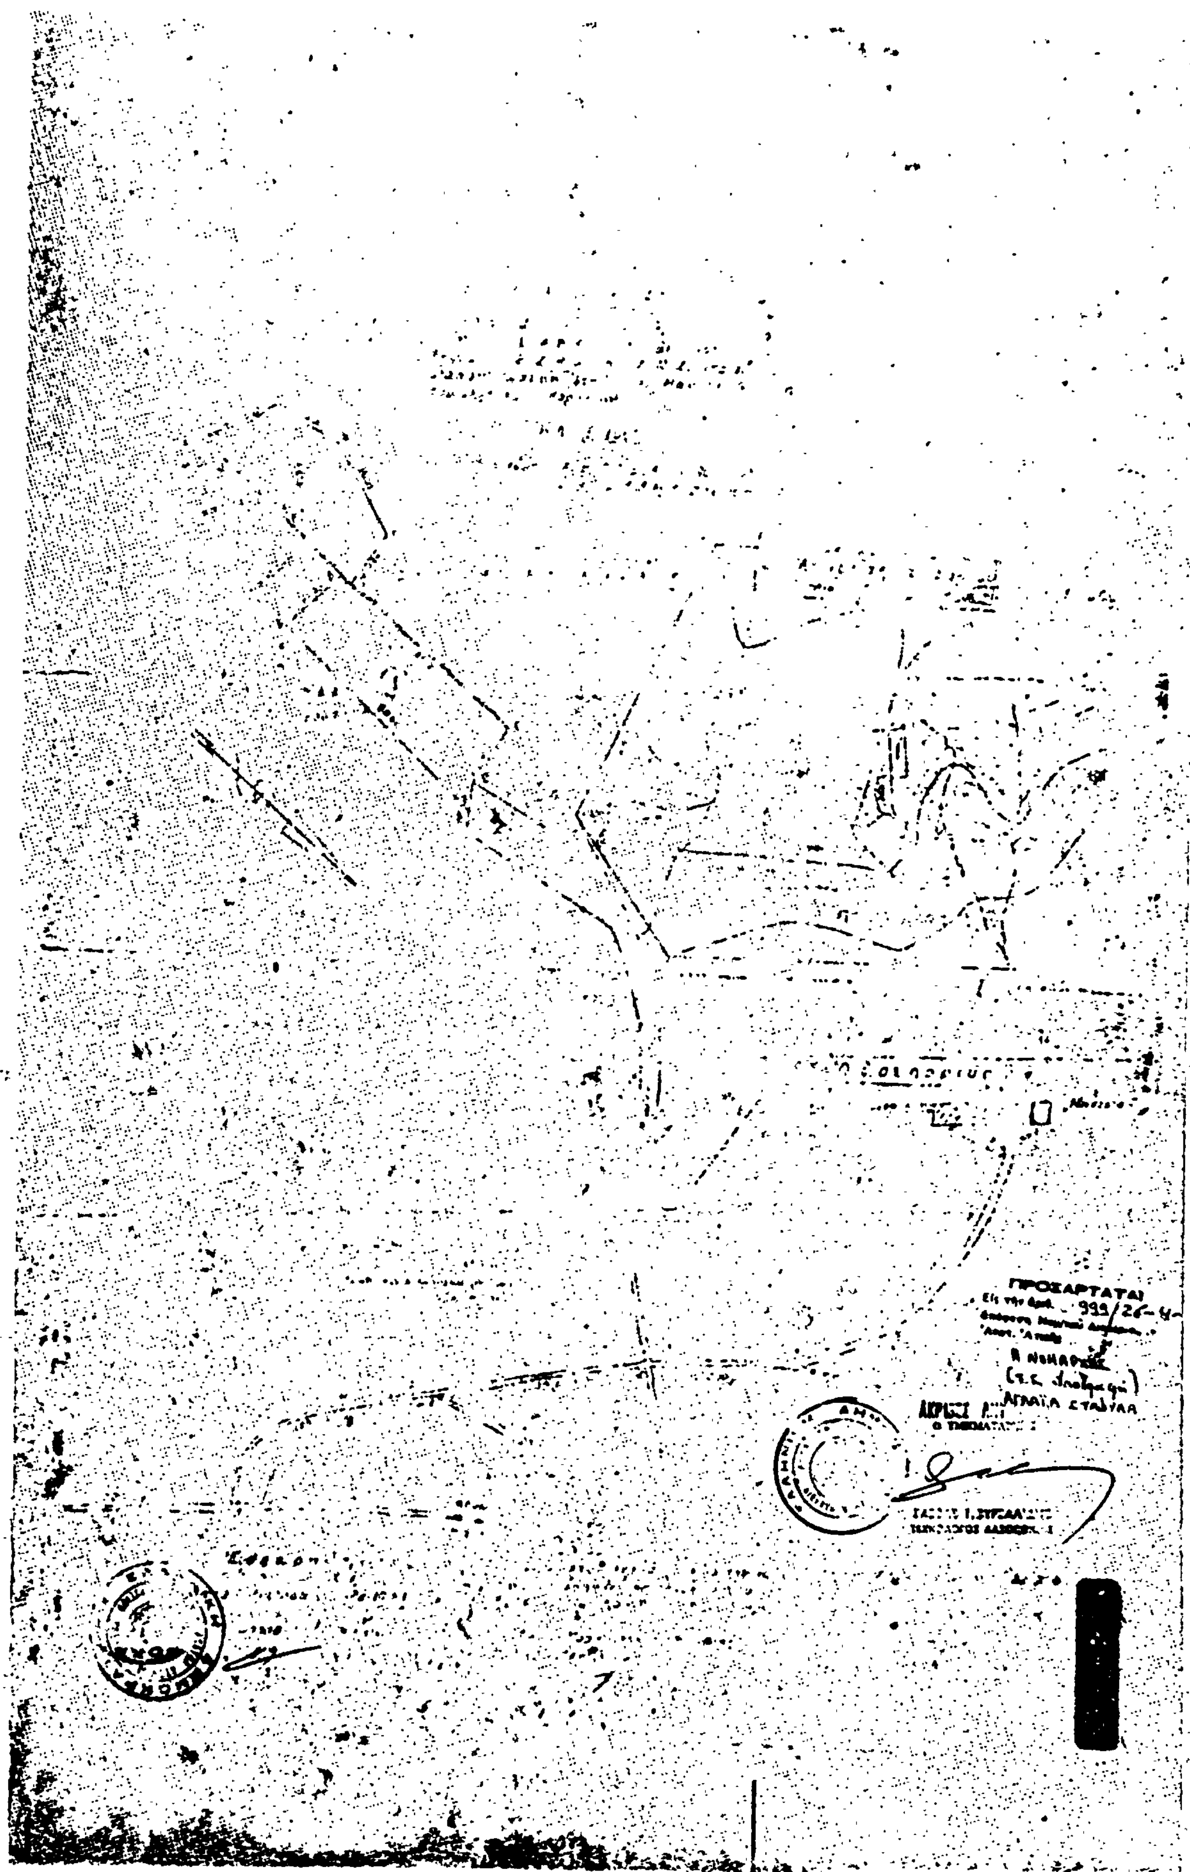
ΠΡΟΣΑΡΤΑΤΑΙ
999/26-4-

ΠΟΛΕΟΔΟΜΙΑ

ΔΙΑΤΑΓΜΑΤΑ

(4)

Τροποποίηση τοῦ ἀπὸ 12.9.75 Π. Δ/τος «περὶ καθορισμοῦ τῶν χρήσεων τῶν οἰκοδομῶν ἐπὶ τῶν Λεωφόρων Βασιλίσσης Σοφίας καὶ Βασιλέως Κωνσταντίνου, τῆς ὁδοῦ Ἡρώδου τοῦ Ἀττικοῦ καὶ τῆς μεταξὺ αὐτῶν περικλειομένης περιοχῆς τῆς πόλεως Ἀθηνῶν».

Ο ΠΡΟΕΔΡΟΣ
ΤΗΣ ΕΛΛΗΝΙΚΗΣ ΔΗΜΟΚΡΑΤΙΑΣ

Ἔχοντας ὑπόψη:

1. Τὶς διατάξεις τοῦ Ν.Δ/τος «περὶ σχεδίων πόλεων κλπ.» τῆς 17 Ἰουλίου 1923, ὅπως μεταγενέστερα τροποποιήθηκαν καὶ συμπληρώθηκαν καὶ εἰδικότερα τὰ ἄρθρα 9, 11 καὶ 85Α.

2. Τὶς διατάξεις τοῦ Ν. 1032/80 «περὶ συστάσεως Ὑπουργείου Χωροταξίας, Οἰκισμοῦ καὶ Περιβάλλοντος» (Φ.Ε.Κ. 57/Α) καὶ εἰδικότερα τὰ ἄρθρα 2, 3 καὶ 7.

3. Τὴν ὑπ' ἀριθ. 732/82 γνωμοδότηση τοῦ Συμβουλίου τῆς Ἐπικρατείας, μὲ πρόταση τοῦ Ὑπουργοῦ Χωροταξίας, Οἰκισμοῦ καὶ Περιβάλλοντος, ἀποφασίζουμε:

Ἄρθρο 1.

Μετὰ τὴν παράγραφο 3 τοῦ ἄρθρου 1 τοῦ ἀπὸ 12.9.75 Π. Δ/τος «περὶ καθορισμοῦ τῶν χρήσεων τῶν οἰκοδομῶν ἐπὶ τῶν Λεωφόρων Βασιλίσσης Σοφίας καὶ Βασιλέως Κωνσταντίνου, τῆς ὁδοῦ Ἡρώδου τοῦ Ἀττικοῦ καὶ τῆς μεταξὺ αὐτῶν περικλειομένης περιοχῆς τῆς πόλεως Ἀθηνῶν» (ΦΕΚ 215/Δ') προστίθεται παράγραφος 4, ἀριθμουμένης τῆς ὑπαρχούσης παραγράφου 4 ὡς παραγράφου 5, ἔχουσα ὡς κάτωθι:

«4. α«' ἐξαίρεσιν ἀπὸ τὴν παράγραφον 1 τοῦ ἄρθρου 1, τοῦ παρόντος Προεδρικοῦ Διατάγματος ἐπὶ τμήματος τῆς Λεωφόρου Βασιλίσσης Σοφίας ἀπὸ τῆς διασταυρώσεως μὲ τὴν Λεωφόρο Ἀκαδημίας, μέχρι τῆς διασταυρώσεως μὲ τὴν ὁδὸ Κουμπάρη καὶ κατὰ τὴ βόρεια πλευρά της, ἐπιτρέπεται ἡ χρῆσις τῶν ἀνεγειρομένων οἰκοδομῶν καὶ ὡς Δημοσίων Κτιρίων».

Ἄρθρο 2.

Ἡ ἰσχὺς τοῦ παρόντος Διατάγματος ἀρχίζει ἀπὸ τὴ δημοσίευσή του στὴν Ἐφημερίδα τῆς Κυβερνήσεως.

Στὸν Ὑπουργὸ Χωροταξίας, Οἰκισμοῦ καὶ Περιβάλλοντος, ἀναθέτουμε τὴ δημοσίευση καὶ ἐκτέλεση τοῦ παρόντος Διατάγματος.

Ἀθήνα, 9 Νοεμβρίου 1982

Ο ΠΡΟΕΔΡΟΣ ΤΗΣ ΔΗΜΟΚΡΑΤΙΑΣ

ΚΩΝΣΤΑΝΤΙΝΟΣ Γ. ΚΑΡΑΜΑΝΛΗΣ

Ο ΥΠΟΥΡΓΟΣ ΧΩΡΟΤΑΞΙΑΣ, ΟΙΚΙΣΜΟΥ ΚΑΙ ΠΕΡΙΒΑΛΛΟΝΤΟΣ

ΑΝΤΩΝΙΟΣ ΤΡΙΤΣΗΣ

---

(5)

Τροποποίηση τοῦ ρυμοτομικοῦ σχεδίου Δήμου Θεσσαλονίκης καὶ ἐπιβολὴ προκηπίου.

Ο ΠΡΟΕΔΡΟΣ
ΤΗΣ ΕΛΛΗΝΙΚΗΣ ΔΗΜΟΚΡΑΤΙΑΣ

Ἔχοντας ὑπόψη:

1. Τὶς διατάξεις τοῦ Ν. Δ/τος τῆς 17 Ἰουλίου 1923 «περὶ σχεδίων πόλεων κλπ.» ὅπως μεταγενέστερα τροποποιήθηκαν καὶ συμπληρώθηκαν καὶ εἰδικότερα τὰ ἄρθρα 3, 9 καὶ 70.

2. Τὶς διατάξεις τοῦ Ν. 947/79 «περὶ οἰκιστικῶν περιοχῶν» (ΦΕΚ 169/Α) καὶ εἰδικότερα τὸ ἄρθρο 62 (παράγραφος 1).

3. Τὶς διατάξεις τοῦ Ν. 998/79 «περὶ προστασίας τῶν δασῶν καὶ τῶν δασικῶν ἐν γένει ἐκτάσεων τῆς Χώρας» (Φ.Ε.Κ. 289/Α) καὶ εἰδικότερα τὰ ἄρθρα 48 καὶ 49.

4. Τὶς διατάξεις τοῦ Ν. 1032/80 «περὶ συστάσεως Ὑπουργείου Χωροταξίας, Οἰκισμοῦ καὶ Περιβάλλοντος» (Φ.Ε.Κ. 57/Α) καὶ εἰδικότερα τὰ ἄρθρα 2, 3 καὶ 7.

5. Τὰ ὑπ' ἀριθ. 194488/8690/31.1.81 καὶ 183306/9474/13.1.82 ἔγγραφα τοῦ Ὑπουργείου Γεωργίας Γενικὴ Διεύθυνση Δασῶν καὶ Δ.Π.).

6. Τὶς ὑπ' ἀριθ. 414/78, 451/79, 33/81 καὶ 142/81 πράξεις τοῦ Δημοτικοῦ Συμβουλίου Θεσσαλονίκης.

7. Τὴν ὑπ' ἀριθ. 326/82 γνωμοδότηση τοῦ Κεντρικοῦ Συμβουλίου Χωροταξίας, Οἰκισμοῦ καὶ Περιβάλλοντος.

8. Τὴν ὑπ' ἀριθ. 647/82 γνωμοδότηση τοῦ Συμβουλίου τῆς Ἐπικρατείας, μὲ πρόταση τῶν Ὑπουργῶν Γεωργίας καὶ Χωροταξίας, Οἰκισμοῦ καὶ Περιβάλλοντος, ἀποφασίζουμε:

Ἄρθρο 1.

Ἐγκρίνεται ἡ τροποποίηση τοῦ ρυμοτομικοῦ σχεδίου Θεσσαλονίκης στὸ συνοικισμὸ «Μαλακοπῆς» Ἄνω Τούμπας καὶ συγκεκριμένα στὰ ὑπ' ἀριθ. 3, 4 καὶ 14 οἰκοδομικὰ τετράγωνα, ὅπως φαίνεται στὸ σχετικὸ πρωτότυπο διάγραμμα σὲ κλίμακα 1:500 ποὺ θεωρήθηκε ἀπὸ τὸν Προϊστάμενο τῆς Διευθύνσεως Πολεοδομικῶν Ἐφαρμογῶν μὲ τὴν ὑπ' ἀριθ. Γ. 36991/82 πράξη του καὶ ποὺ ἀντίτυπό του δημοσιεύεται συνοπτικὰ μὲ αὐτὸ τὸ Διάταγμα.

Ἄρθρο 2.

Τροποποιεῖται τὸ προκήπιο ποὺ προβλέπεται ἀπὸ τὸ εγκεκριμένο ρυμοτομικὸ σχέδιο στὰ οἰκόπεδα ποὺ βρίσκονται στὰ οἰκοδομικὰ τετράγωνα ποὺ ἀναφέρονται στὸ ἄρθρο 1 αὐτοῦ τοῦ Διατάγματος καὶ ἔχουν πρόσοψη στὴν ὁδὸ Ἰωάννου Ἀγγελοπούλου μὲ μετατόπιση αὐτοῦ, τὸ πλάτος τοῦ προκηπίου παραμένει τέσσερα (4) μέτρα, ὅπως φαίνεται στὸ ἴδιο διάγραμμα.

Ἄρθρο 3.

Καταργεῖται τὸ ἄρθρο 1 τοῦ ἀπὸ 5.5.70 Β. Δ/τος «περὶ τροποποιήσεως καὶ ἐπεκτάσεως τοῦ ρυμοτομικοῦ σχεδίου Θεσσαλονίκης» (ΦΕΚ 175 Δ') κατὰ τὸ μέρος αὐτοῦ ποὺ καθορίζεται χῶρος γιὰ ἀνέγερση Σχολικοῦ Συγκροτήματος, ὅπως φαίνεται στὸ ἴδιο παραπάνω διάγραμμα.

Ἄρθρο 4.

Ἡ ἰσχὺς τοῦ παρόντος Διατάγματος ἀρχίζει ἀπὸ τὴ δημοσίευσή του στὴν Ἐφημερίδα τῆς Κυβερνήσεως.

Στὸν Ὑπουργὸ Χωροταξίας, Οἰκισμοῦ καὶ Περιβάλλοντος, ἀναθέτουμε τὴ δημοσίευση καὶ ἐκτέλεση αὐτοῦ τοῦ Διατάγματος.

Ἀθήνα, 9 Ὀκτωβρίου 1982


Ο ΠΡΟΕΔΡΟΣ ΤΗΣ ΔΗΜΟΚΡΑΤΙΑΣ


ΚΩΝΣΤΑΝΤΙΝΟΣ Γ. ΚΑΡΑΜΑΝΛΗΣ


Ο ΥΠΟΥΡΓΟΣ ΧΩΡΟΤΑΞΙΑΣ, ΟΙΚΙΣΜΟΥ ΚΑΙ ΠΕΡΙΒΑΛΛΟΝΤΟΣ

ΑΝΤΩΝΙΟΣ ΤΡΙΤΣΗΣ

ΘΕΣΣΑΛΟΝΙΚΗ
ΤΡΟΠΟΠΟΙΗΣΗ ΡΥΜΟΤΟΜ
ΜΑΛΑΚΟΠΗ-ΑΝΩ ΤΟΥΜΠΑΣ ΔΙ-
ΚΛ 1:500

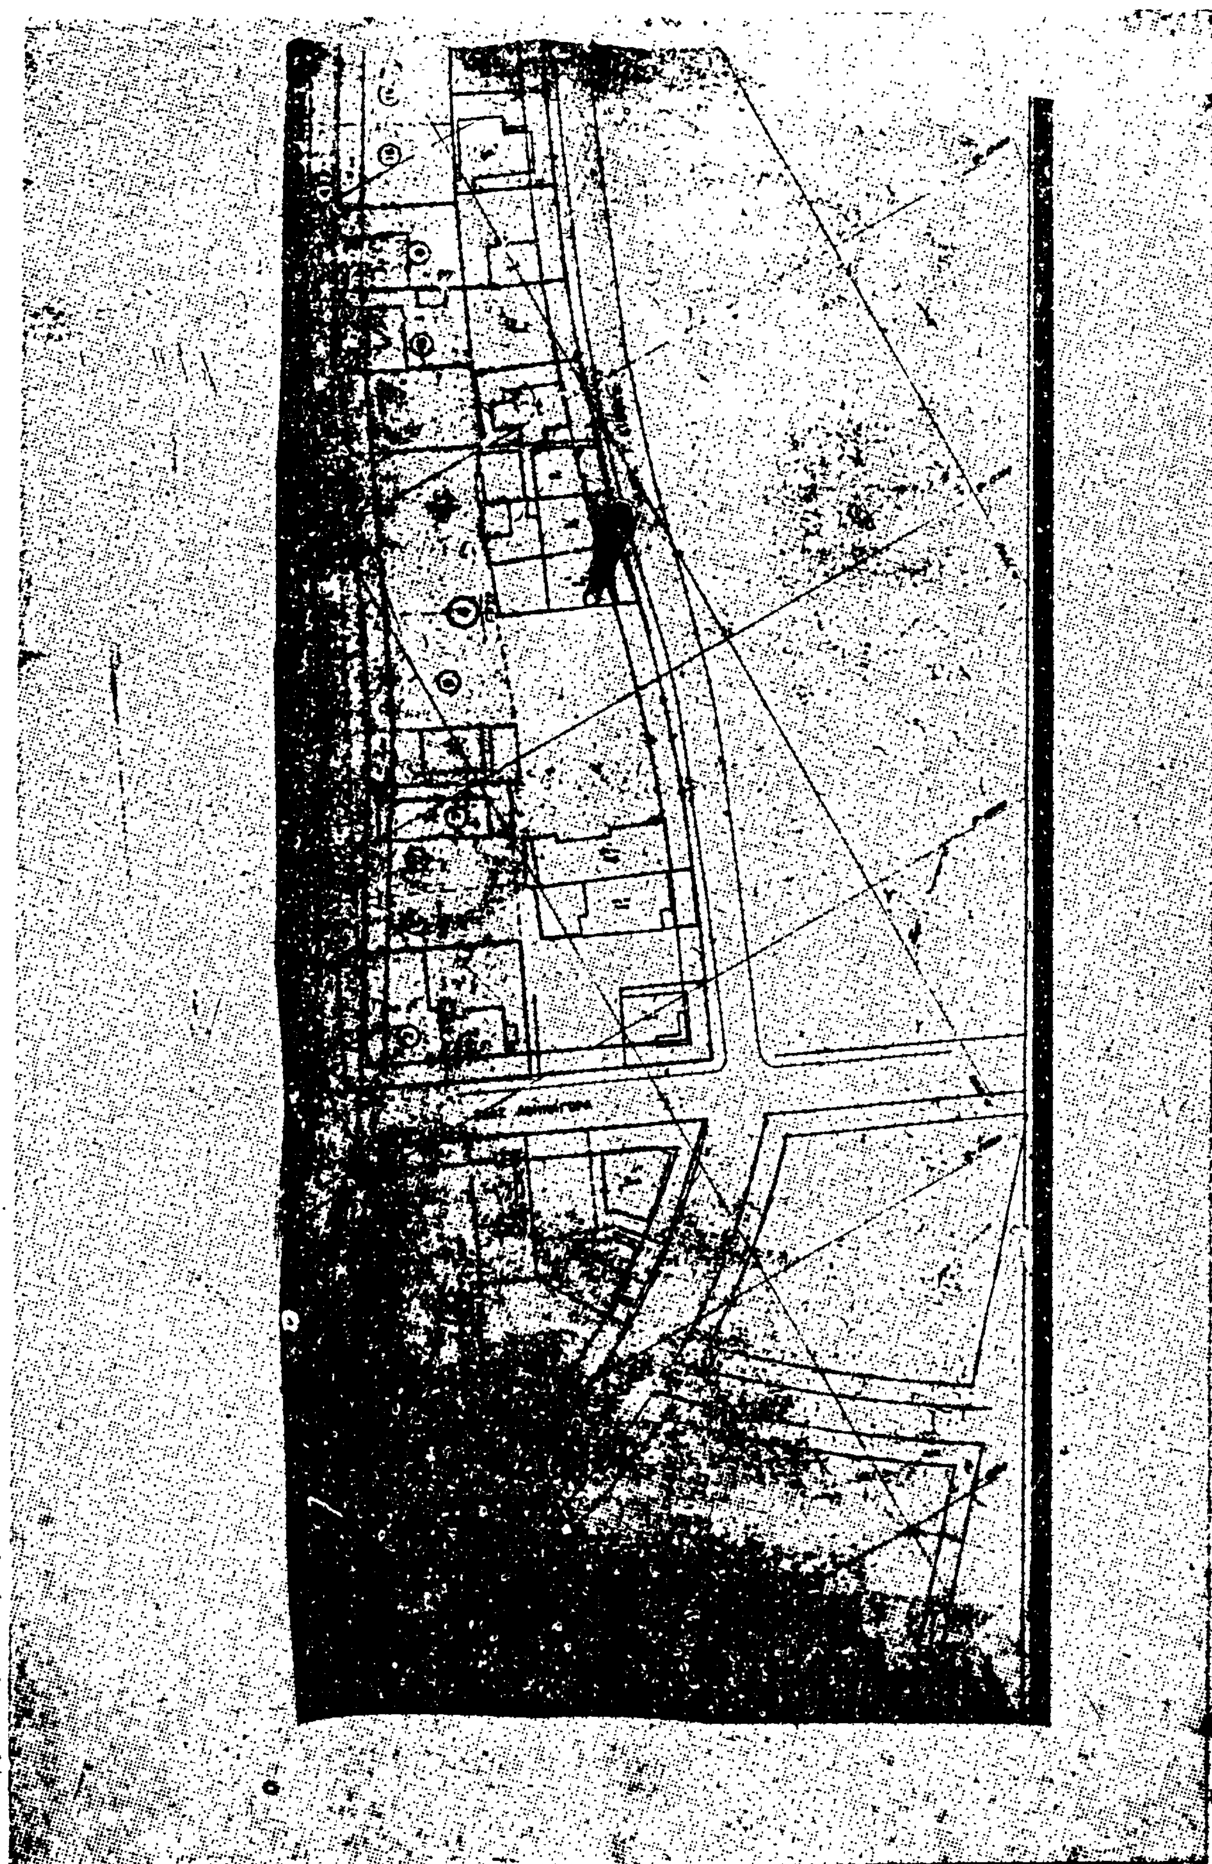

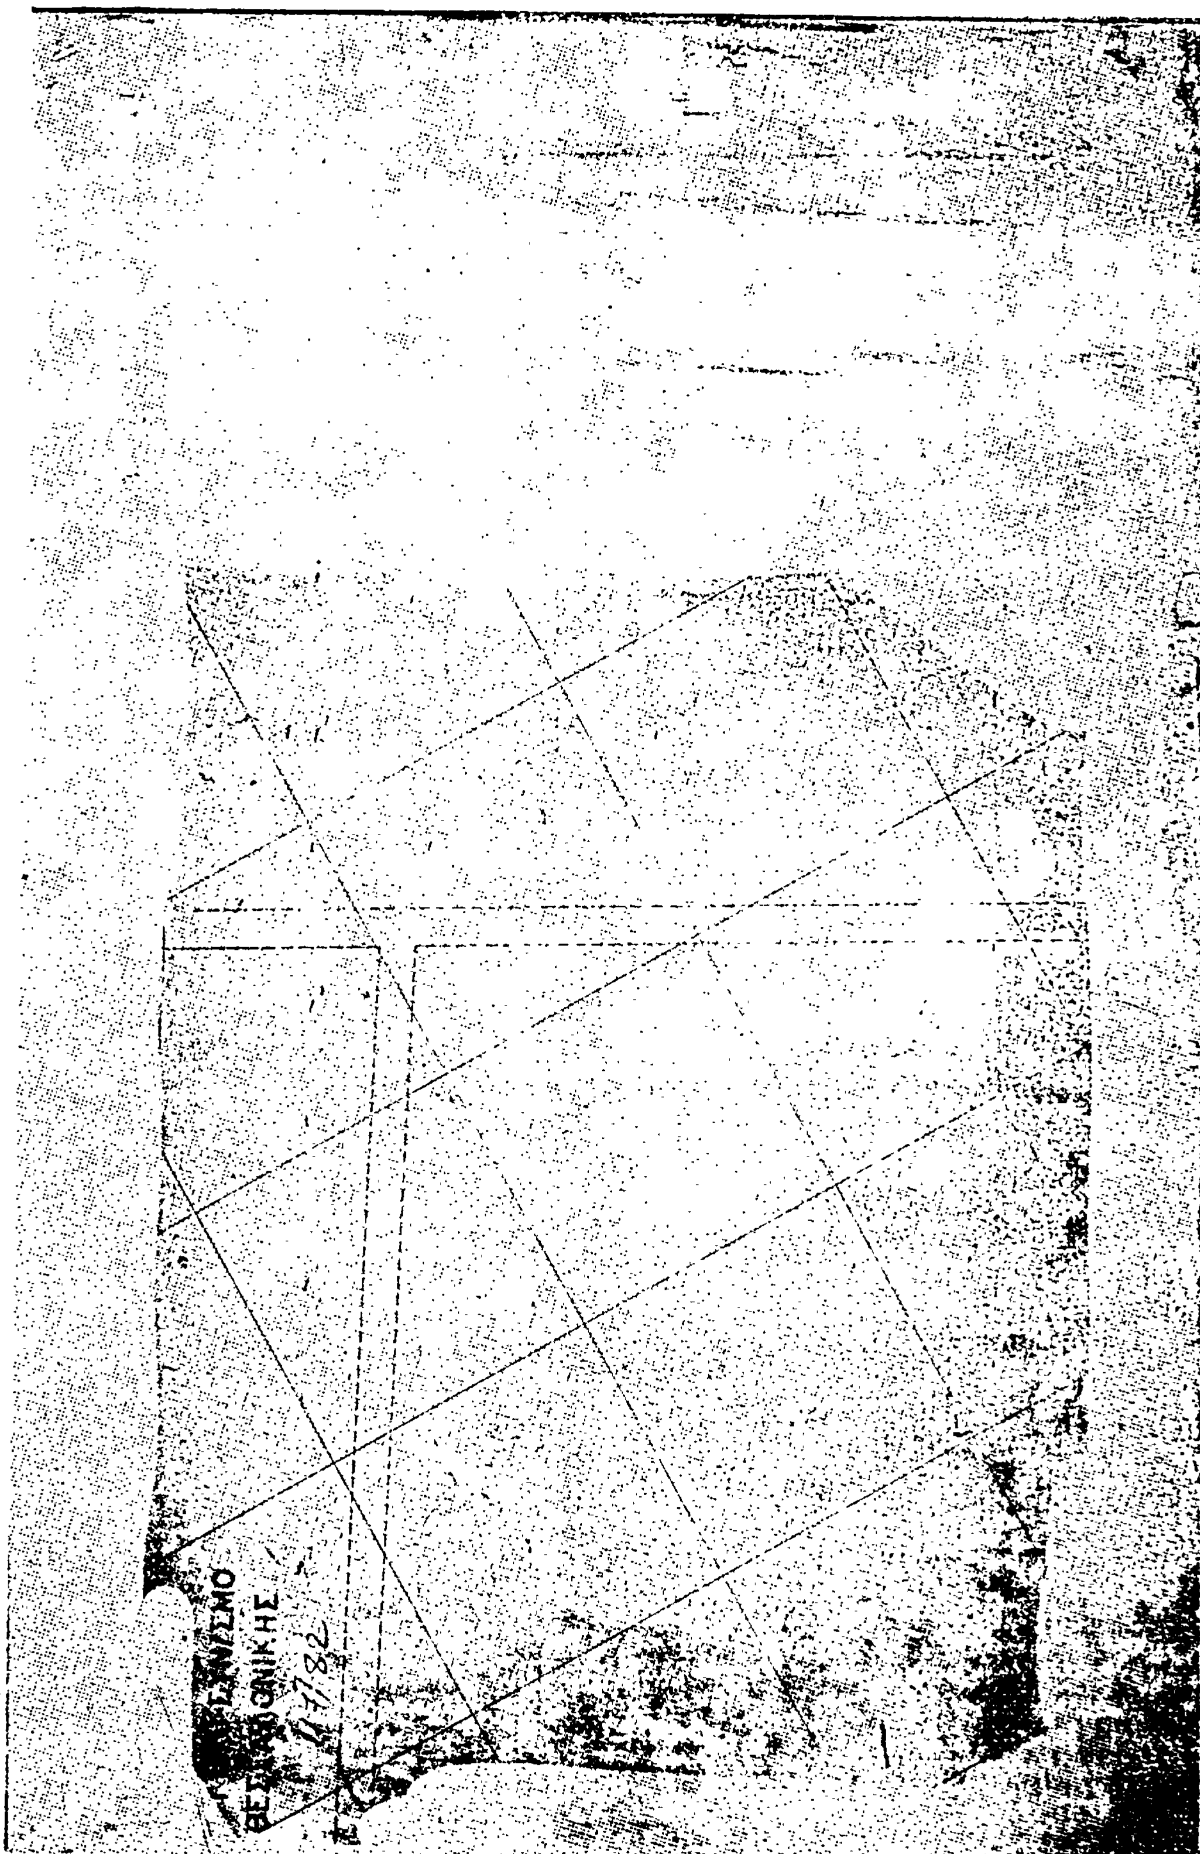

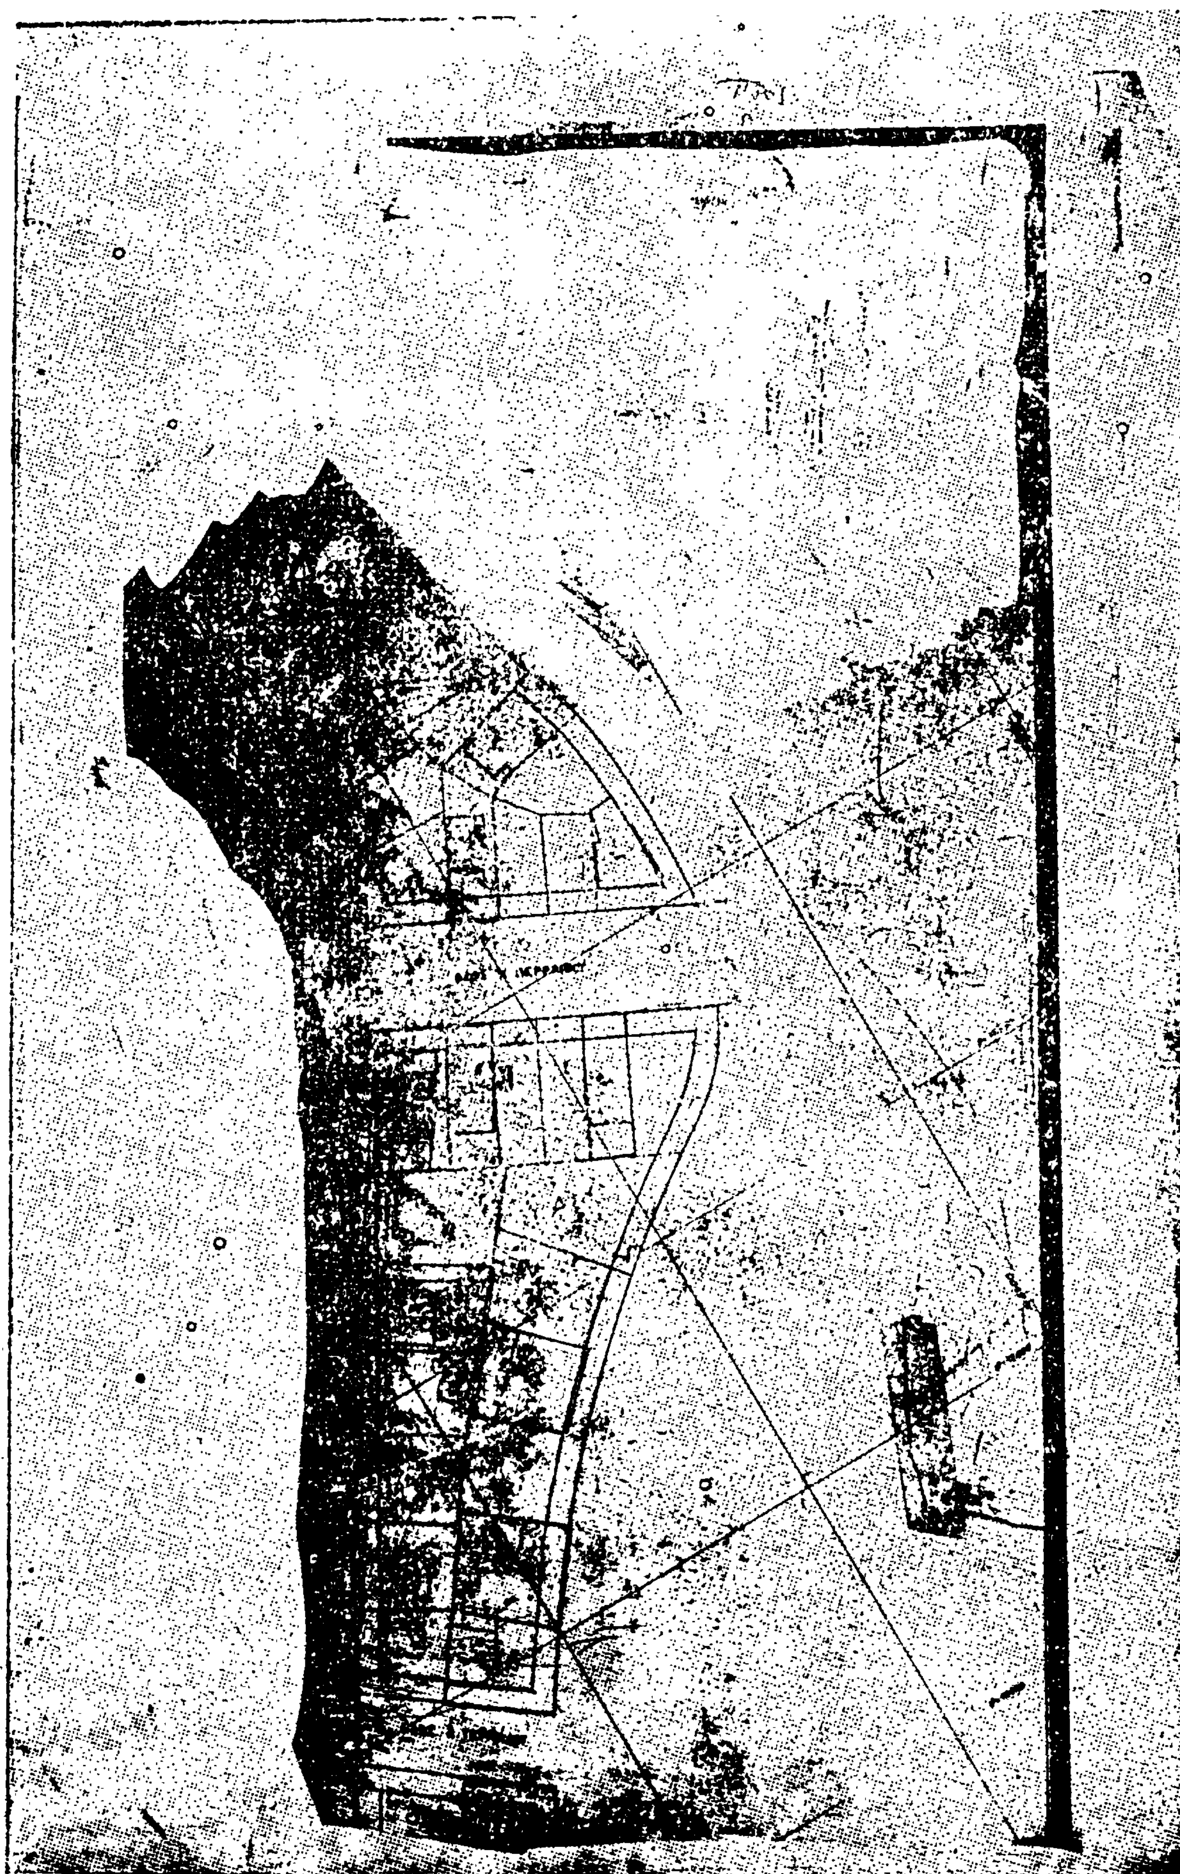

Η ΥΠΗΡΕΣΙΑ ΤΟΥ ΕΘΝΙΚΟΥ ΤΥΠΟΓΡΑΦΕΙΟΥ
ΓΝΩΣΤΟΠΟΙΕΙ ΟΤΙ:

Ἡ ἐτήσια συνδρομὴ τῆς Ἐφημερίδας τῆς Κυβερνήσεως, ἡ τιμὴ τῶν φύλλων της ποὺ πωλοῦνται τμηματικὰ καὶ τὰ τέλη δημοσιεύσεων στὴν Ἐφημερίδα τῆς Κυβερνήσεως, καθορίσθηκαν ἀπὸ 1 Ἰανουαρίου 1981 ὡς ἀκολούθως:

Α'. ΕΤΗΣΙΕΣ ΣΥΝΔΡΟΜΕΣ

1. Γιὰ τὸ Τεῦχος Α'	Δραχ.	1.500
2. » » » Β'	»	3.000
3. » » » ΤΑΠΣ	»	2.000
4. » » » Γ'	»	1.000
5. » » » Δ'	»	2.500
6. » » » Νομικῶν Προσώπων Δ.Δ. κλπ.	»	1.000
7. » » » Ἀν. Εἰδ. Δικαστηρίου	»	200
8. » » » Παράρτημα	»	600
9. » » » Ἀνωνύμων Ἑταιρειῶν κλπ.	»	7.000
10. » » Δελτίο Ἐμπορικῆς καὶ Βιομηχανικῆς Ἰδιοκτησίας	»	600
11. Γιὰ ὅλα τὰ τεύχη καὶ τὸ Δ.Ε.Β.Ι.	»	17.000

Οἱ Δῆμοι καὶ οἱ Κοινότητες τοῦ Κράτους καταβάλλουν τὸ 1/2 τῶν ἀνωτέρω συνδρομῶν.

Ὑπὲρ τοῦ Ταμείου Ἀλληλοβοηθείας Προσωπικοῦ τοῦ Ἐθνικοῦ Τυπογραφείου (ΤΑΠΕΤ) ἀναλογοῦν τὰ ἑξῆς ποσά:

1. Γιὰ τὸ Τεῦχος Α'	Δραχ.	75
2. » » » Β'	»	150
3. » » » ΤΑΠΣ	»	100
4. » » » Γ'	»	50
5. » » » Δ'	»	125
6. » » » Νομικῶν Προσώπων Δ.Δ. κλπ.	»	50
7. » » » Ἀν. Εἰδ. Δικαστηρίου	»	10
8. » » » Παράρτημα	»	30
9. » » » Ἀνωνύμων Ἑταιρειῶν κλπ.	»	350
10. » » Δελτίο Ἐμπ. καὶ Βιομ. Ἰδιοκτησίας	»	30
11. Γιὰ ὅλα τὰ τεύχη	»	850

Β'. ΤΙΜΗ ΦΥΛΛΩΝ

Ἡ τιμὴ πωλήσεως κάθε φύλλου, μέχρις 8 σελ., εἶναι 7 δρχ., ἀπὸ 9 ὡς 24 σελ. 14 δρχ., ἀπὸ 25 ὡς 48 σελ. 20 δρχ., ἀπὸ 49 ὡς 80 σελ. 40 δρχ. ἀπὸ 81 σελ. καὶ ἄνω ἡ τιμὴ πωλήσεως κάθε φύλλου προσαυξάνεται κατὰ 40 δρχ. ἀνὰ 80 σελίδες.

Γ'. ΤΙΜΗ ΦΩΤΟΑΝΤΙΓΡΑΦΩΝ

Ἡ τιμὴ διαθέσεως στὸ κοινὸ τῶν ἐκδιδομένων ἀπὸ τὸ Ἐθνικὸ Τυπογραφεῖο φωτοαντιγράφων τῶν διαφόρων φύλλων τῆς Ἐφημερίδας τῆς Κυβερνήσεως καθορίζεται σὲ τρεῖς (3) δραχμὲς κατὰ σελίδα.

Δ'. ΤΕΛΗ ΔΗΜΟΣΙΕΥΣΕΩΝ

Ι. Στὸ τεῦχος Ἀνωνύμων Ἑταιρειῶν καὶ Ἑταιρειῶν Περιωρισμένης Εὐθύνης:

Α'. Ἀνωνύμων Ἑταιρειῶν:

1. Τῶν καταστατικῶν	Δρχ.	18.000
2. Τῶν ἀποφάσεων «περὶ συγχωνεύσεως ἀνωνύμων ἑταιρειῶν»	»	18.000
3. Τῶν κωδικοποιήσεων τῶν καταστατικῶν (ΦΕΚ 309/67,τ. Β')	»	9.000
4. Τῶν τροποποιήσεων τῶν καταστατικῶν	»	5.000
5. Τῶν ἰσολογισμῶν κάθε χρήσεως	»	8.000
6. Τῶν ὑπουργικῶν ἀποφάσεων «περὶ παροχῆς ἀδείας ἐπεκτάσεως τῶν ἐργασιῶν Ἀσφαλιστικῶν Ἑταιρειῶν», τῶν ἐκθέσεων ἐκτιμήσεως περιουσιακῶν στοιχείων καὶ τῶν ἀποφάσεων τοῦ Δ.Σ. τοῦ ΕΛΤΑ, μὲ τὶς ὁποῖες ἐγκρίνονται καὶ δημοσιεύονται οἱ κανονισμοὶ αὐτοῦ	»	7.000
7. Τῶν ἀποφάσεων «περὶ ἐγκαταστάσεως ὑποκαταστήματος, διορισμοῦ γενικοῦ πράκτορος καὶ παροχῆς πληρεξουσιότητος πρὸς ἀντιπροσώπευσιν ἐν Ἑλλάδι ἀλλοδαπῶν Ἑταιρειῶν» καὶ τῶν ἀποφάσεων «περὶ μεταβιβάσεως τοῦ χαρτοφυλακίου Ἀσφαλιστικῶν Ἑταιρειῶν κατὰ τὸ ἄρθρο 59 παρ. 1 τοῦ Ν.Δ. 400/70»	»	4.000
8. Τῶν ἀνακοινώσεων γιὰ κάθε μεταβολὴ ποὺ γίνεται μὲ ἀπόφαση Γ.Σ. ἢ Δ.Σ., τῶν προσκλήσεων σὲ γενικὲς συνελεύσεις, τῶν κατὰ τὸ ἄρθρο 32 τοῦ Ν. 3221/24 γνωστοποιήσεων, τῶν ἀνακοινώσεων, ποὺ προβλέπονται ἀπὸ τὸ ἄρθρο 59 παρ. 3 τοῦ Ν.Δ. 400/1970 «περὶ Ἀλλοδαπῶν Ἀσφαλιστικῶν Ἑταιρειῶν», τῶν ἀποφάσεων τοῦ Διοικητικοῦ Συμβουλίου τοῦ ΕΛΤΑ, ποὺ ἀναφέρονται σὲ προσωρινὲς διατάξεις καὶ τῶν ἀποφάσεων τοῦ Ὑπ. Συγκοινωνιῶν διὰ τοὺς ΗΛΠΑΠ – ΗΣΑΠ – ΟΣΕ	»	2.000
9. Τῶν συνοπτικῶν μηνιαίων καταστάσεων τῶν Τραπεζικῶν Ἑταιρειῶν	»	2.000
10. Τῶν ἀποφάσεων τῆς ἐπιτροπῆς τοῦ Χρηματιστηρίου «περὶ εἰσαγωγῆς χρεωγράφων εἰς τὸ χρηματιστήριον πρὸς διαπραγμάτευσιν, συμφώνως πρὸς τὰ διατάξεις τοῦ ἄρθρου 2 παρ. 3 Α.Ν. 148/1967	Δρχ.	2.000
11. Τῶν ἀποφάσεων τῆς ἐπιτροπῆς κεφαλαιαγορᾶς «περὶ διαγραφῆς χρεωγράφων ἐκ τοῦ χρηματιστηρίου, συμφώνως πρὸς τὰς διατάξεις τοῦ ἄρθρου 2 παρ. 4 Α.Ν. 148/67»	»	2.000
12. Τῶν ἀποφάσεων «περὶ ἐγκρίσεως τιμολογίων τῶν Ἀσφαλιστικῶν Ἑταιρειῶν»	»	2.000

Β'. Ἑταιρειῶν Περιωρισμένης Εὐθύνης:

1. Τῶν καταστατικῶν	Δρχ.	2.000
2. Τῶν κωδικοποιήσεων τῶν καταστατικῶν	»	2.000
3. Τῶν ἰσολογισμῶν κάθε χρήσεως	»	2.500
4. Τῶν ἐκθέσεων ἐκτιμήσεως περιουσιακῶν στοιχείων	»	2.000
5. Τῶν τροποποιήσεων τῶν καταστατικῶν (γιὰ κάθε συμβολαιογραφικὴ πράξη)	»	800
6. Τῶν ἀνακοινώσεων μὲ συμβολαιογραφικὴ πράξη	»	800
7. Τῶν ἀνακοινώσεων μὲ ἀπόφαση τῆς Γ.Σ.	»	600
8. Τῶν προσκλήσεων σὲ γενικὲς συνελεύσεις	»	600

Γ'. Ἀλληλασφαλιστικῶν Συνεταιρισμῶν – Ἀλληλασφαλιστικῶν Ταμείων καὶ Φιλανθρωπικῶν Σωματείων:

1. Τῶν ὑπουργικῶν ἀποφάσεων «περὶ χορηγήσεως ἀδείας λειτουργίας Ἀλληλασφαλιστικῶν Συνεταιρισμῶν – Ἀλληλασφαλιστικῶν Ταμείων»	Δρχ.	2.000
2. Τῶν ἰσολογισμῶν τῶν ἀνωτέρω Συνεταιρισμῶν, Ταμείων καὶ Σωματείων	»	2.500
Δ'. Τῶν δικαστικῶν πράξεων:	Δρχ.	800

ΙΙ. Στὸ Τέταρτο τεῦχος:

Τῶν δικαστικῶν πράξεων γιὰ παρακατάθεση ἀποζημιώσεως	»	800

Ε'. ΚΑΤΑΒΟΛΗ ΣΥΝΔΡΟΜΩΝ - ΤΕΛΩΝ ΔΗΜΟΣΙΕΥΣΕΩΝ ΚΑΙ ΠΟΣΟΣΤΩΝ Τ.Α.Π.Ε.Τ.

1. Οἱ συνδρομὲς τοῦ ἐσωτερικοῦ καὶ τὰ τέλη δημοσιεύσεων προκαταβάλλονται στὰ Δημόσια Ταμεῖα ἔναντι ἀποδεικτικοῦ εἰσπράξεως, τὸ ὁποῖο φροντίζει ὁ ἐνδιαφερόμενος νὰ τὸ στείλει στὸ Ἐθνικὸ Τυπογραφεῖο.

2. Οἱ συνδρομὲς τοῦ ἐξωτερικοῦ εἶναι δυνατὸ νὰ στέλνονται καὶ σὲ ἀνάλογο συνάλλαγμα μὲ ἐπιταγὴ ἐπ' ὀνόματι τοῦ Διευθυντῆ Διαχειρίσεως τοῦ Ἐθνικοῦ Τυπογραφείου.

3. Τὸ ὑπὲρ τοῦ ΤΑΠΕΤ ποσοστὸ ἐπὶ τῶν ἀνωτέρω συνδρομῶν καὶ τελῶν δημοσιεύσεων καταβάλλεται ὡς ἑξῆς:

α) στὴν Ἀθήνα: στὸ Ταμεῖο τοῦ ΤΑΠΕΤ (Κατάστημα Ἐθνικοῦ Τυπογραφείου),

β) στὶς ὑπόλοιπες πόλεις τοῦ Κράτους: στὰ Δημόσια Ταμεῖα καὶ ἀποδίδεται στὸ ΤΑΠΕΤ σύμφωνα μὲ τὶς 192378/3639/1947 (RONEO 185) καὶ 178048/5321/31.7.65 (RONEO 139) ἐγκύκλιες διαταγὲς τοῦ Γ.Λ.Κ.

γ) στὶς περιπτώσεις συνδρομῶν ἐξωτερικοῦ: ὅταν ἡ ἀποστολή τους γίνεται μὲ ἐπιταγὲς μαζὶ μ' αὐτὲς στέλνεται καὶ τὸ ὑπὲρ τοῦ ΤΑΠΕΤ ποσοστό.

ΑΠΟ ΤΟ ΕΘΝΙΚΟ ΤΥΠΟΓΡΑΦΕΙΟ